



Anlage zur Sondernutzungs- satzung

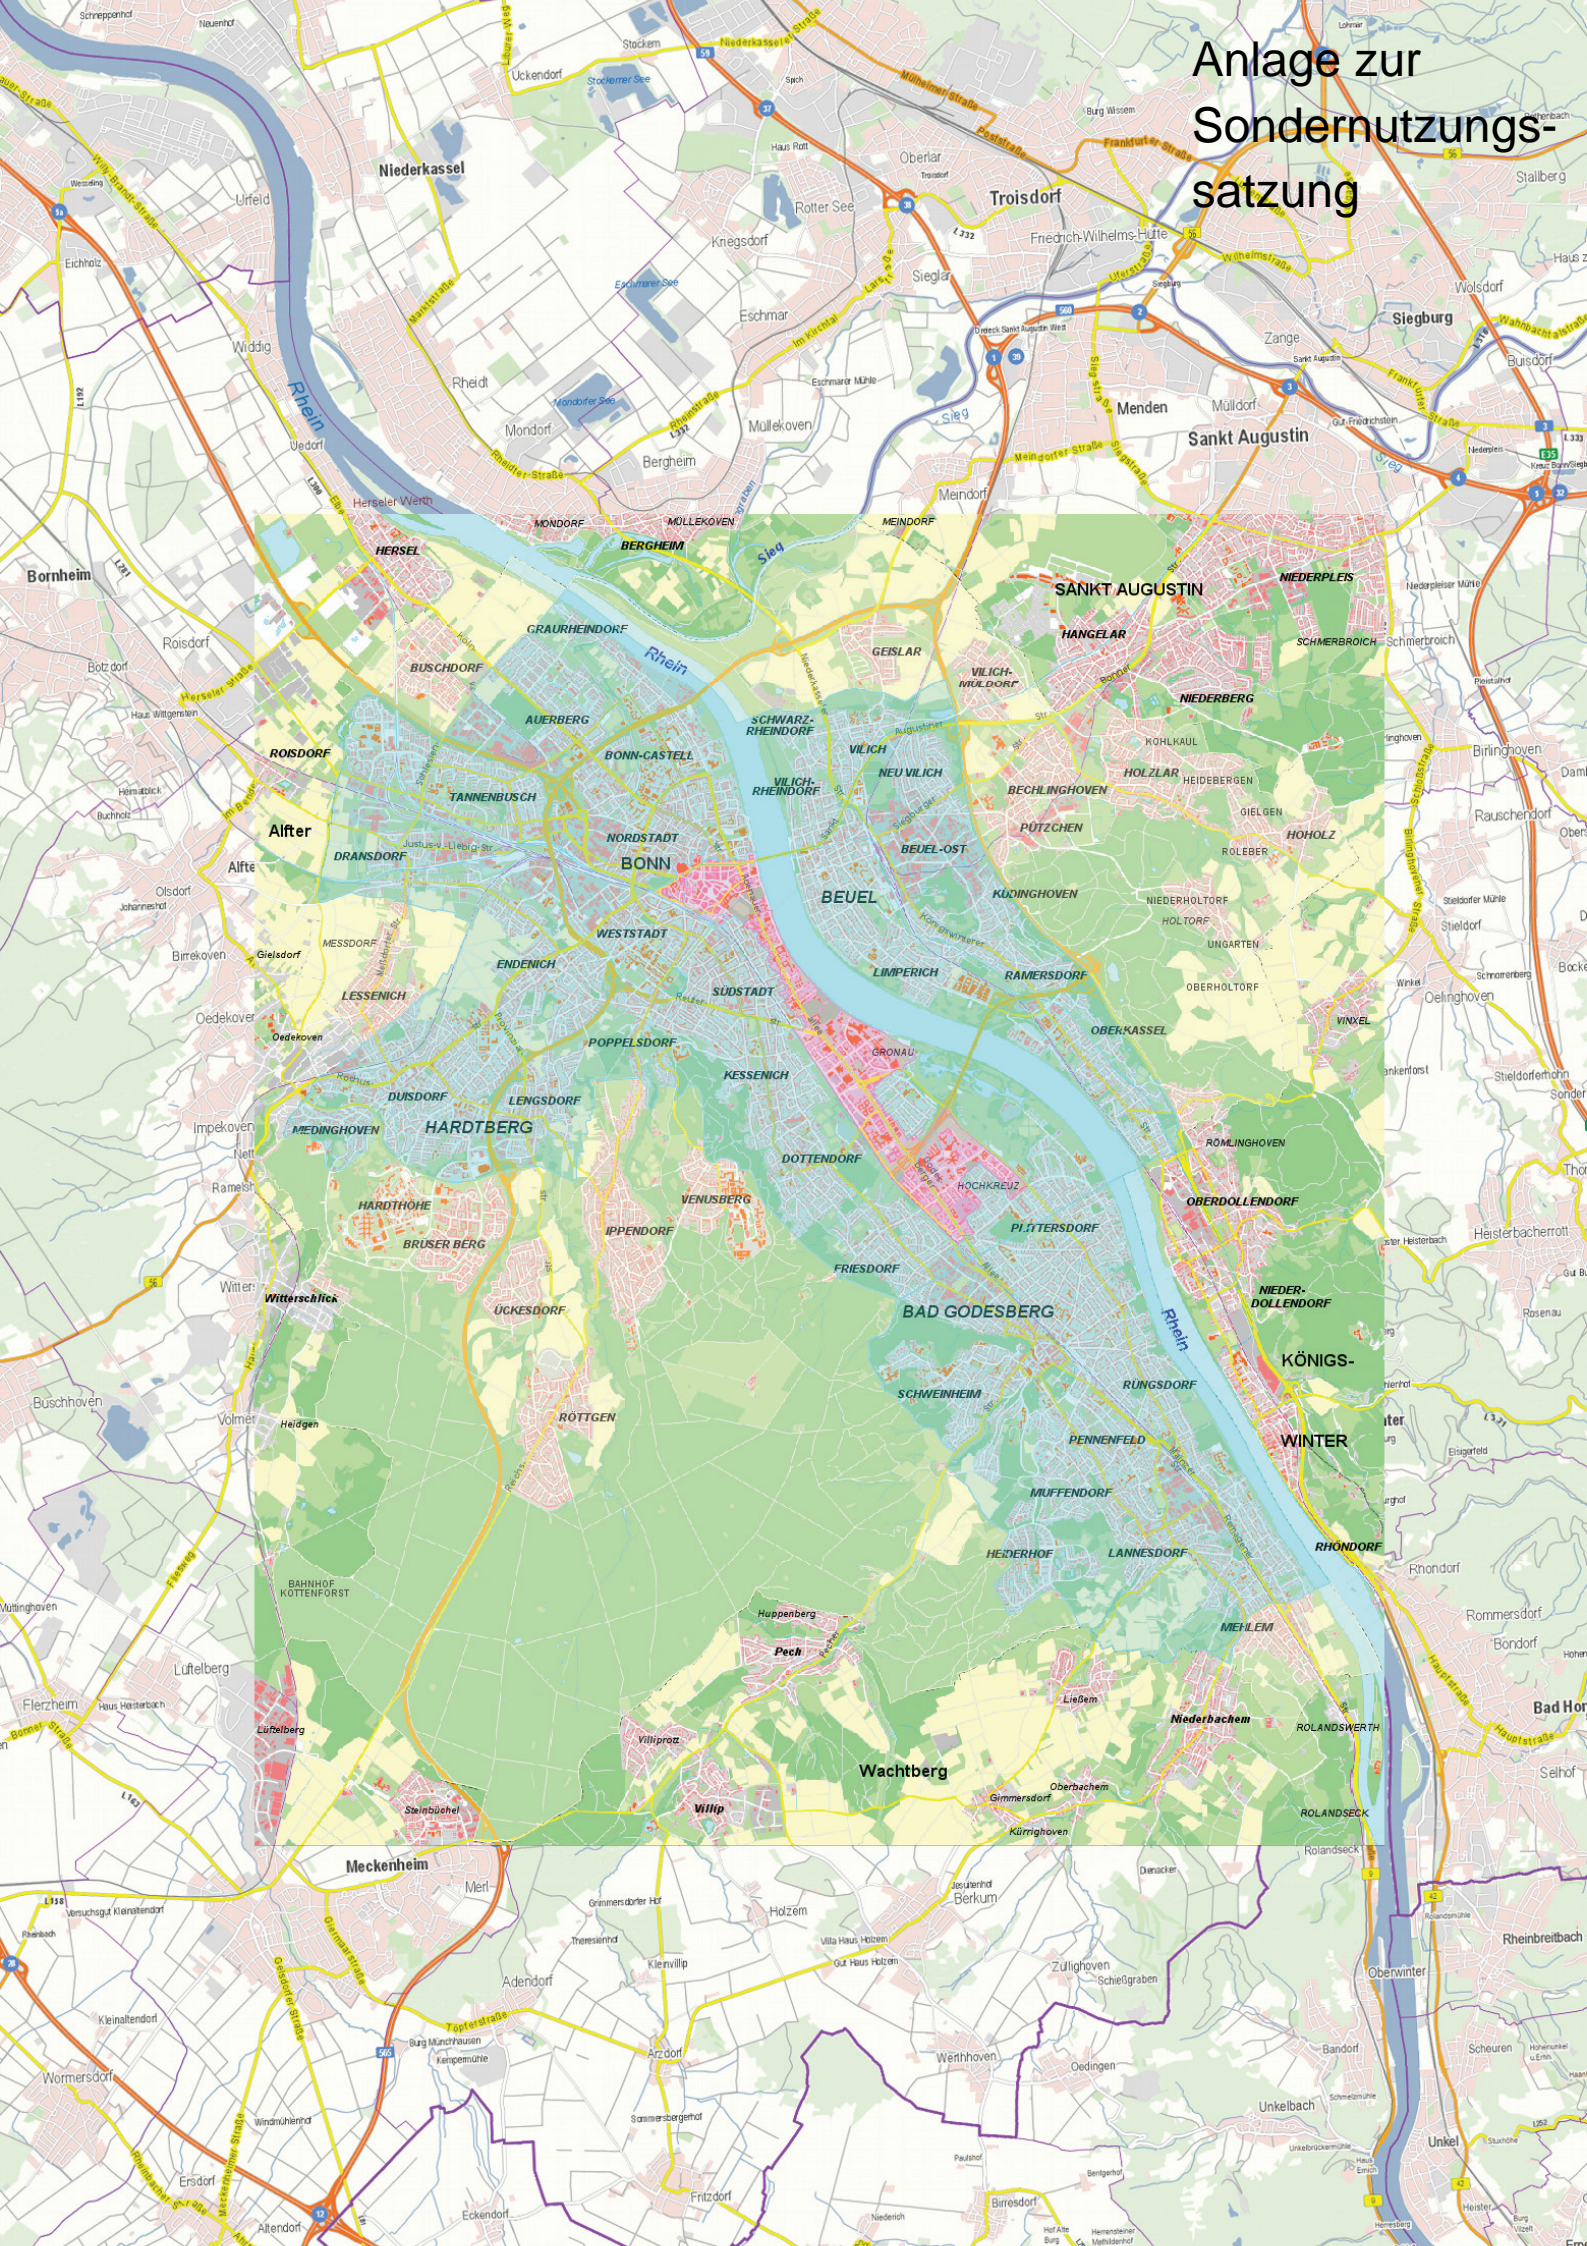

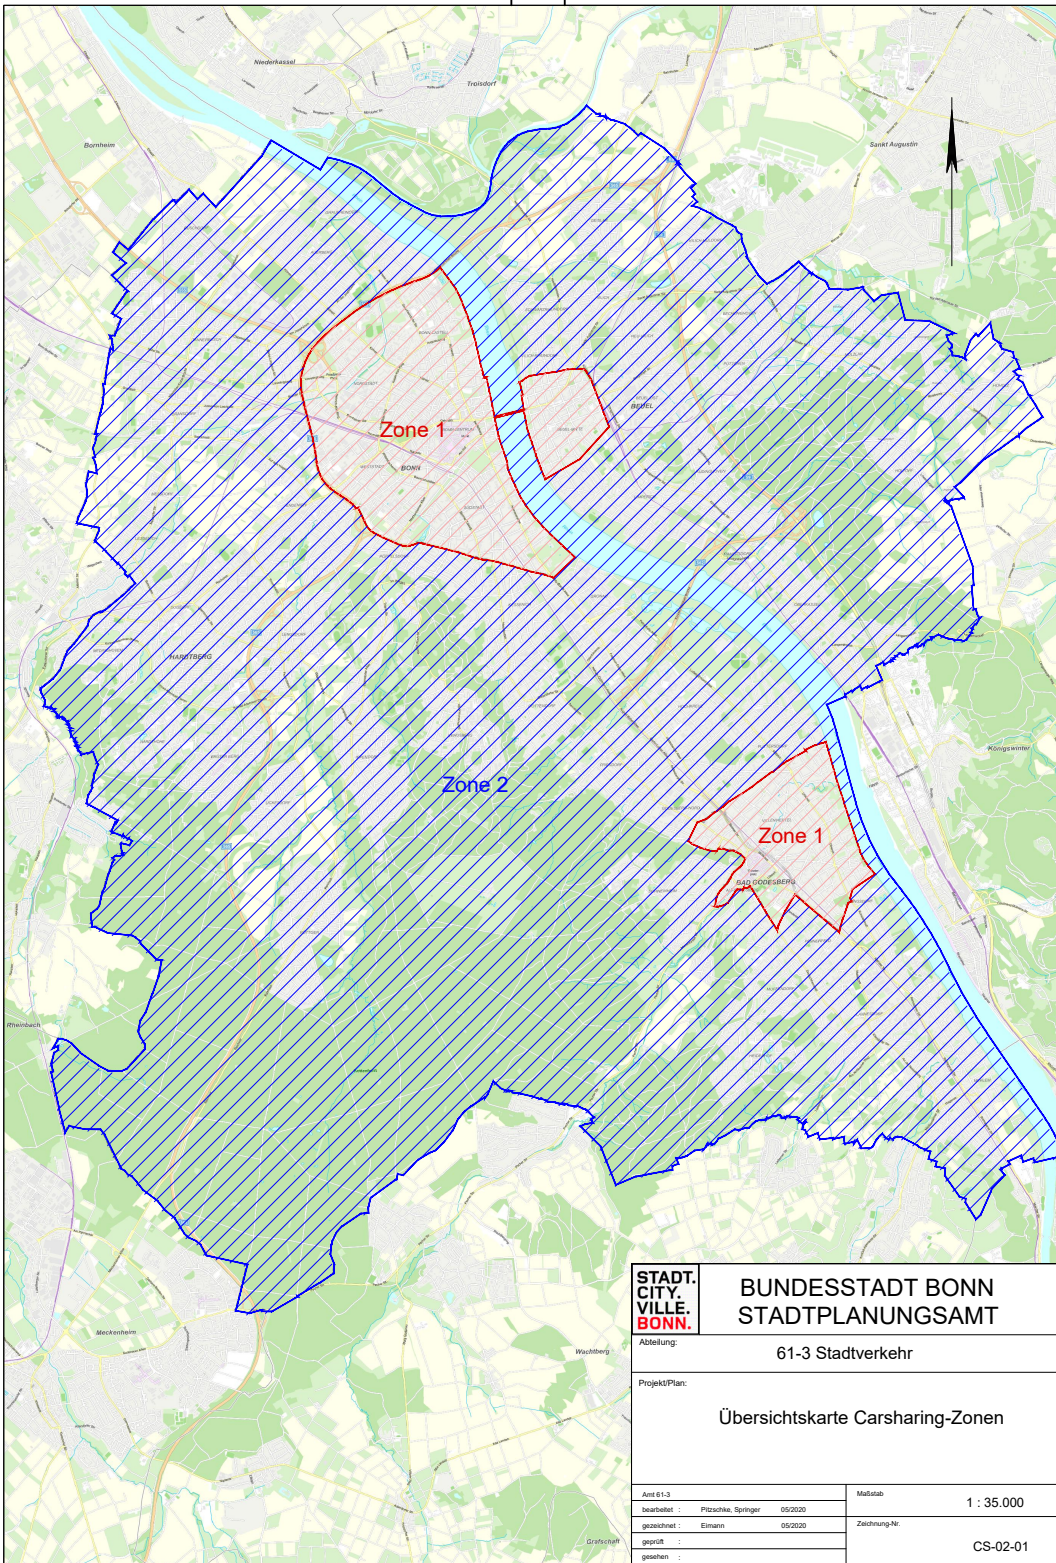

**STADT.
CITY.
VILLE.
BONN.**

**BUNDESSTADT BONN
STADTPLANUNGSAMT**

Abbildung:

61-3 Stadtverkehr

Projekt/Plan:

Übersichtskarte Carsharing-Zonen

Am 61-3

Maßstab

1 : 35.000


bearbeitet : Pitzschke, Springer 05/2020

gezeichnet : Eimann 05/2020

geprüft :
gelesen :

Zeichnung-Nr.

CS-02-01

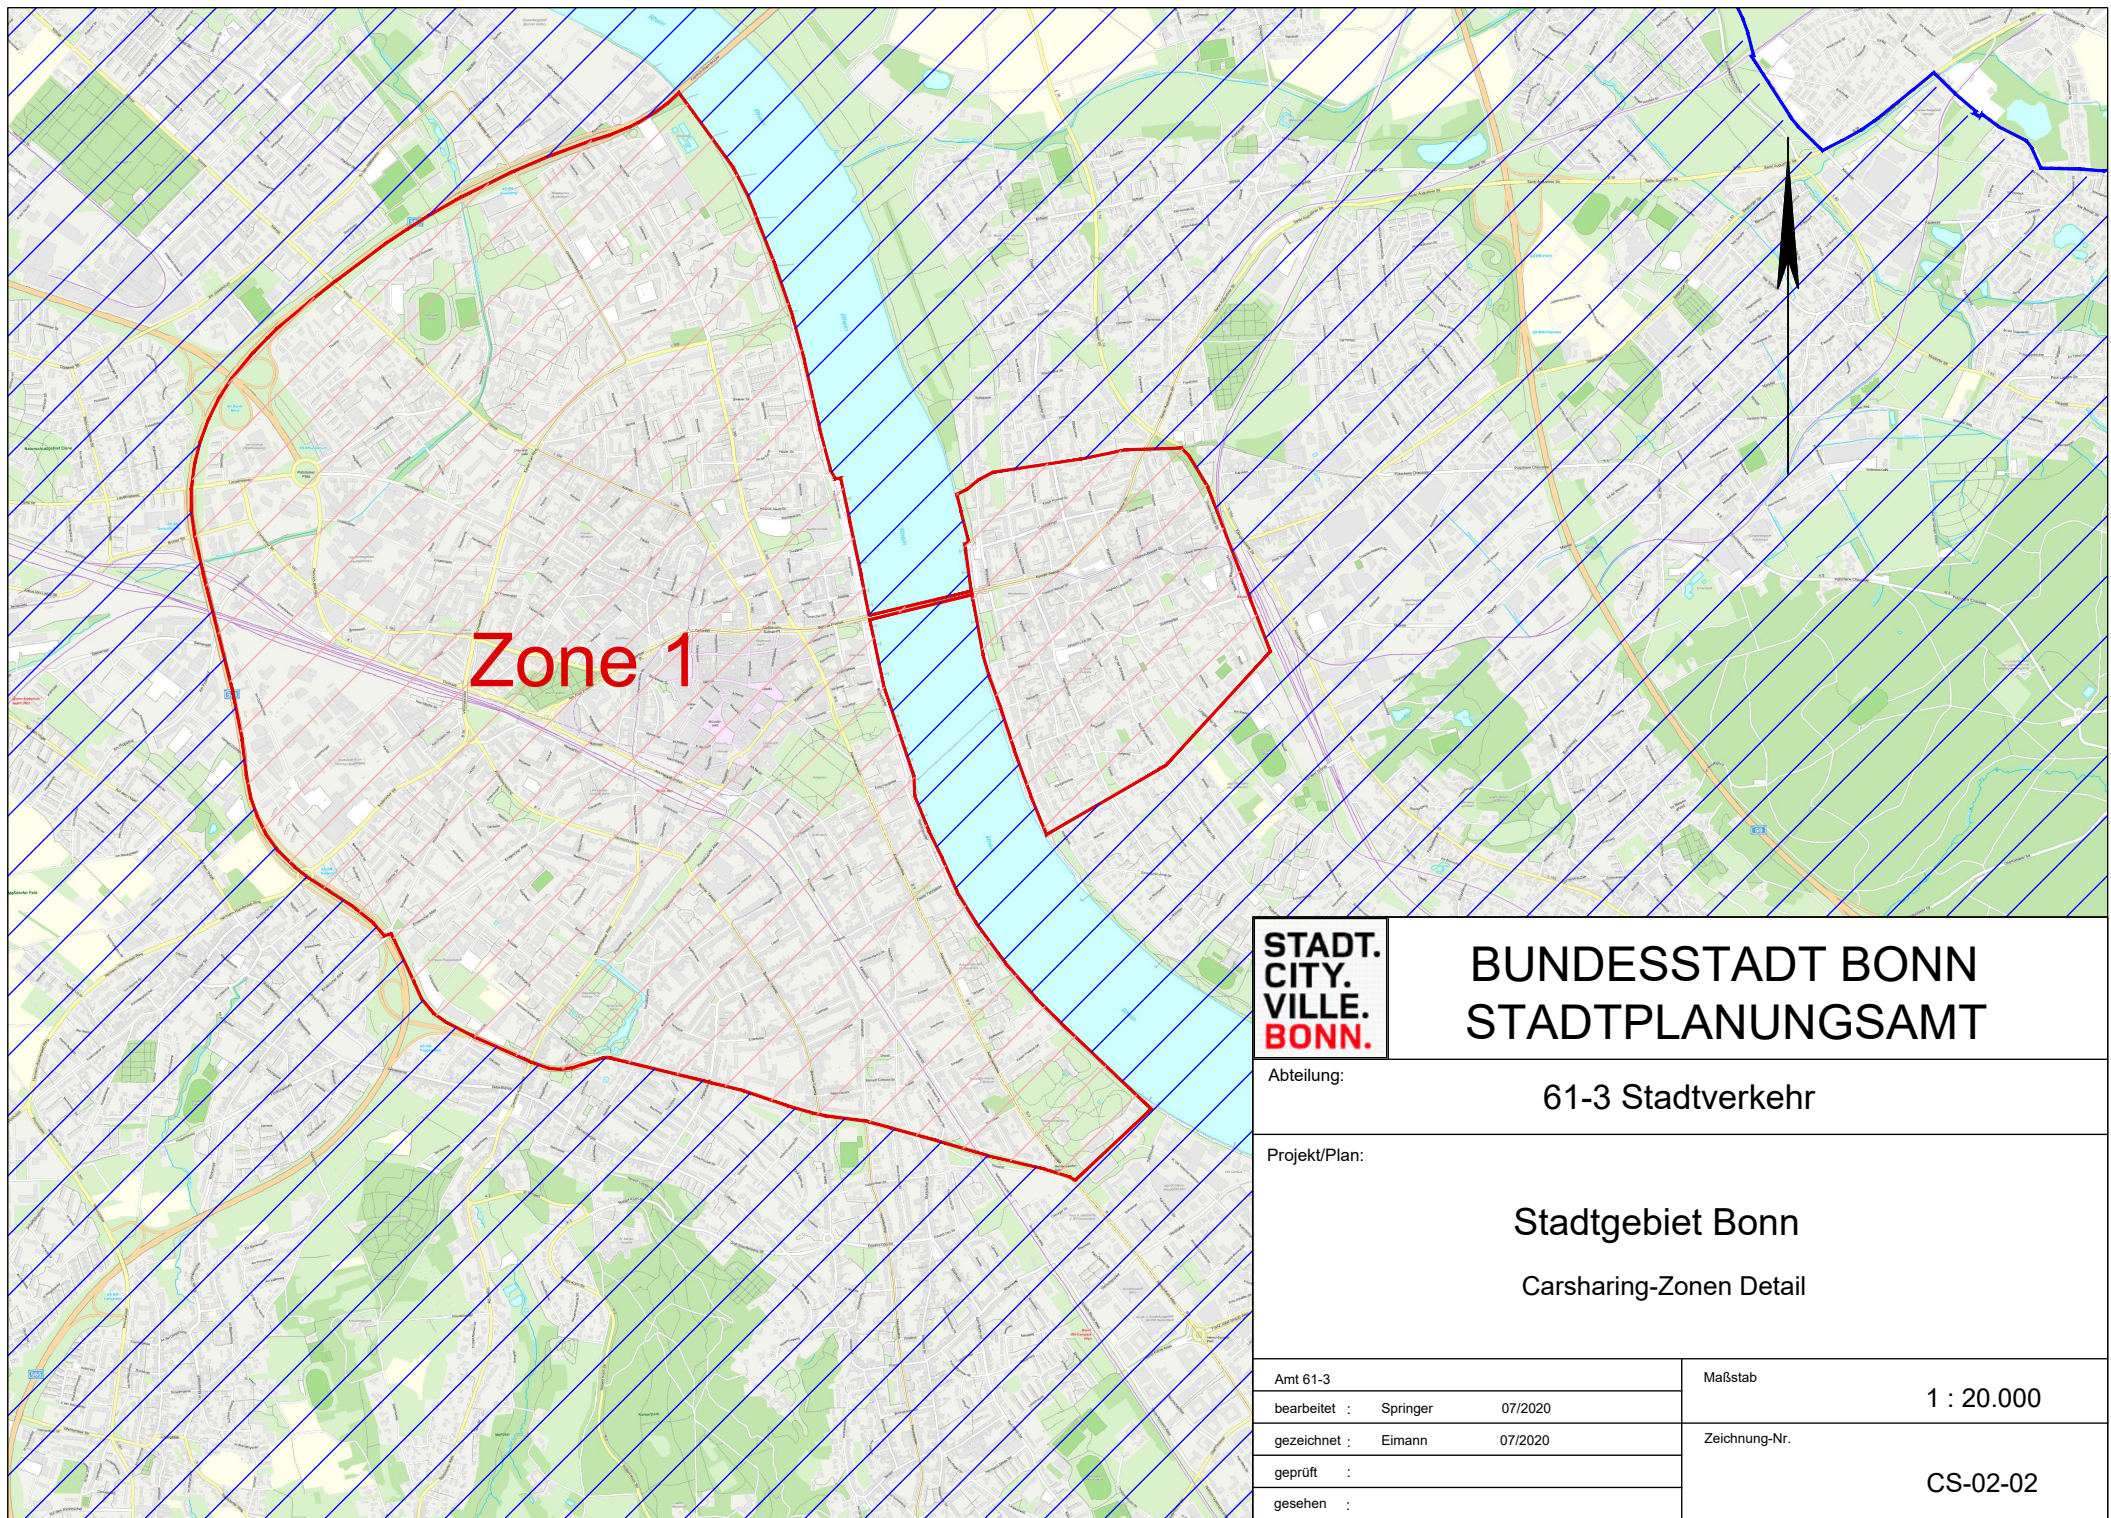

Zone 1




**BUNDESSTADT BONN
STADTPLANUNGSAMT**

Abteilung: **61-3 Stadtverkehr**

Projekt/Plan:
Stadtgebiet Bonn
Carsharing-Zonen Detail

Amt 61-3	Maßstab	1 : 20.000
bearbeitet : Springer 07/2020		
gezeichnet : Eimann 07/2020	Zeichnung-Nr.	CS-02-02
geprüft :		
gesehen :		

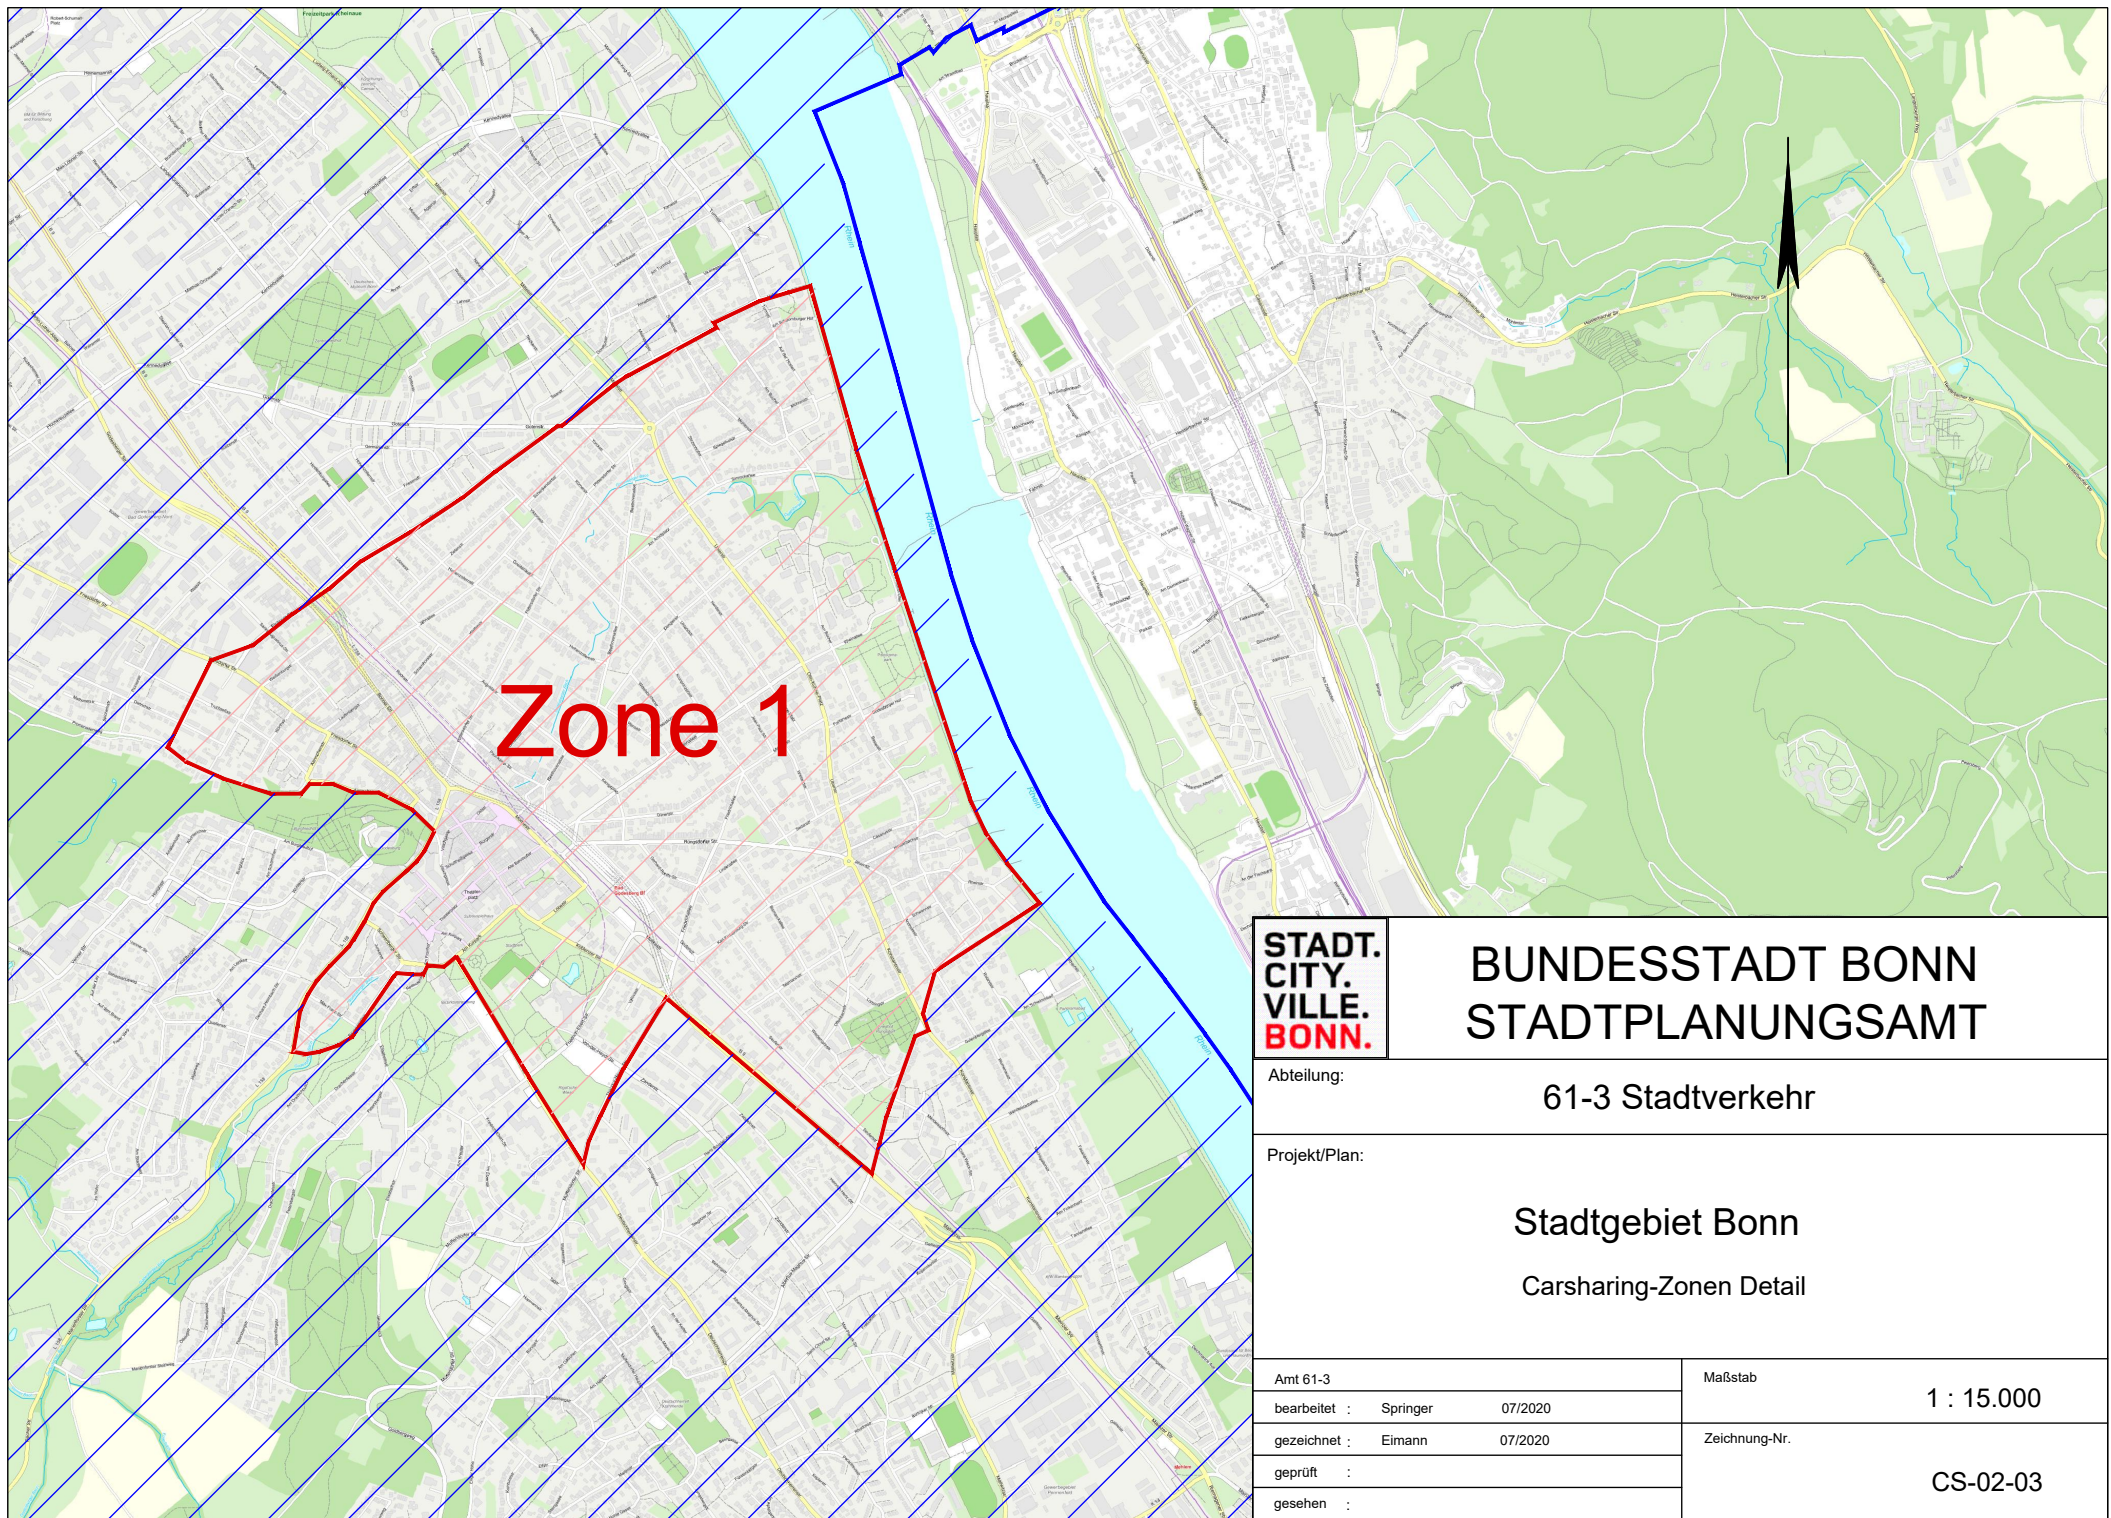

Zone 1

STADT. CITY. VILLE. BONN.		BUNDESSTADT BONN STADTPLANUNGSAMT	
Abteilung:		61-3 Stadtverkehr	
Projekt/Plan:		Stadtgebiet Bonn Carsharing-Zonen Detail	
Amt 61-3		Maßstab	
bearbeitet :	Springer	07/2020	1 : 15.000
gezeichnet :	Eimann	07/2020	Zeichnung-Nr. CS-02-03
geprüft :			
gesehen :			