





- LEGENDE**
- Tiefbeete
 - Wasserlinie
 - Baumrigole
 - Pergola (ca. 680 m² Aufsicht)
 - Rasenstein/wassergebundene Decke
 - Stadtgarten bzw. Spielbereich
 - Vorschlag Zisterne
 - Brunnen
 - Wasserspender (x 3 St.)
 - Geweihbaum (x 11 St.)
 - Platane (x 2 St.)
 - Mehlbeere (x 6 St.)
 - Fächerhorn bzw. Sträucher
 - Japanische Zelkove (x 6 St.)

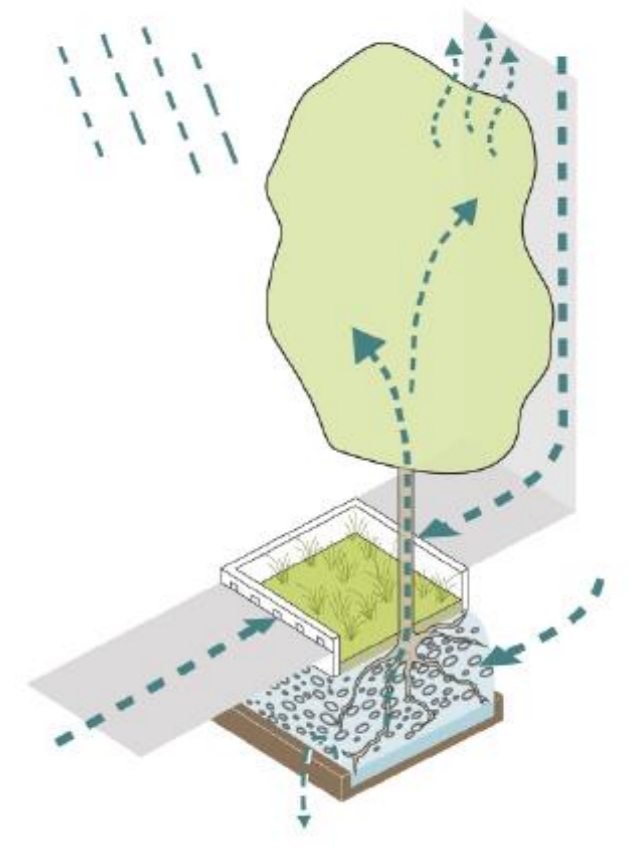



Schematische Darstellung Baumrigole

Piktographische Darstellung blau-grüne Infrastruktur

Schematischer Schnitt Pergola – Am Michaelshof

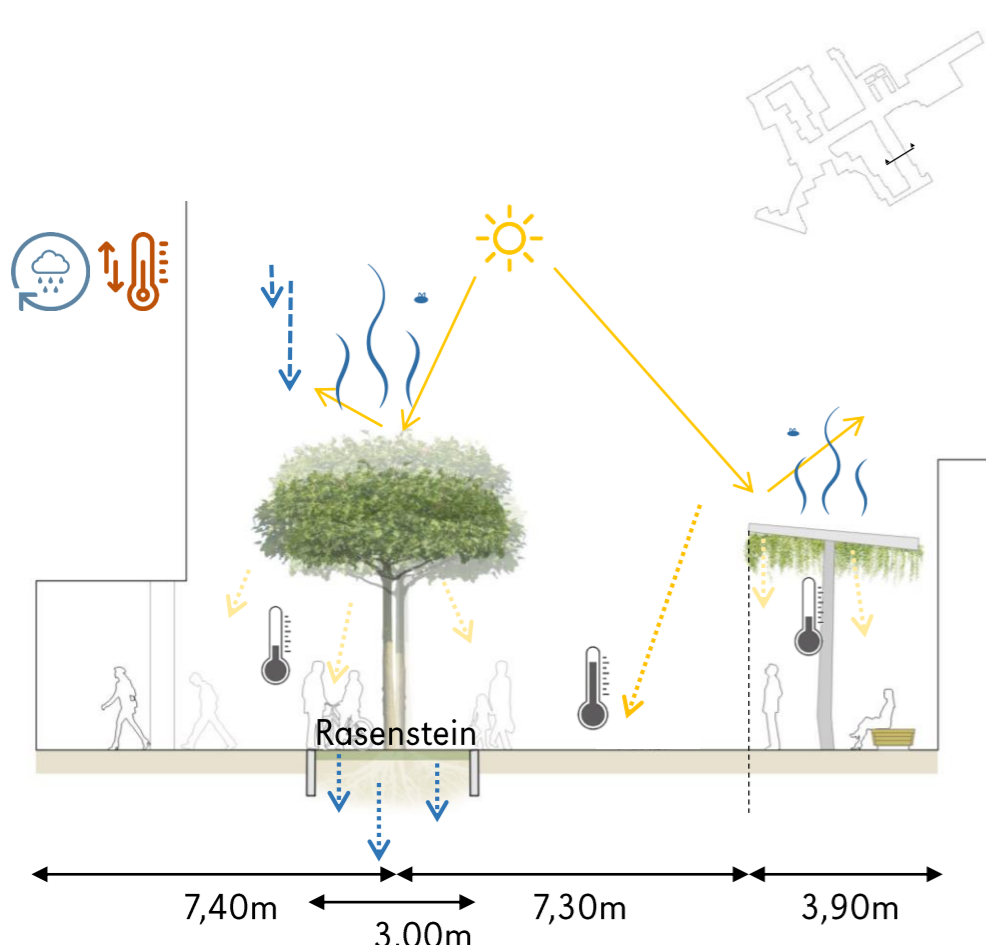

Schematischer Schnitt Theaterplatz - Baumrigole

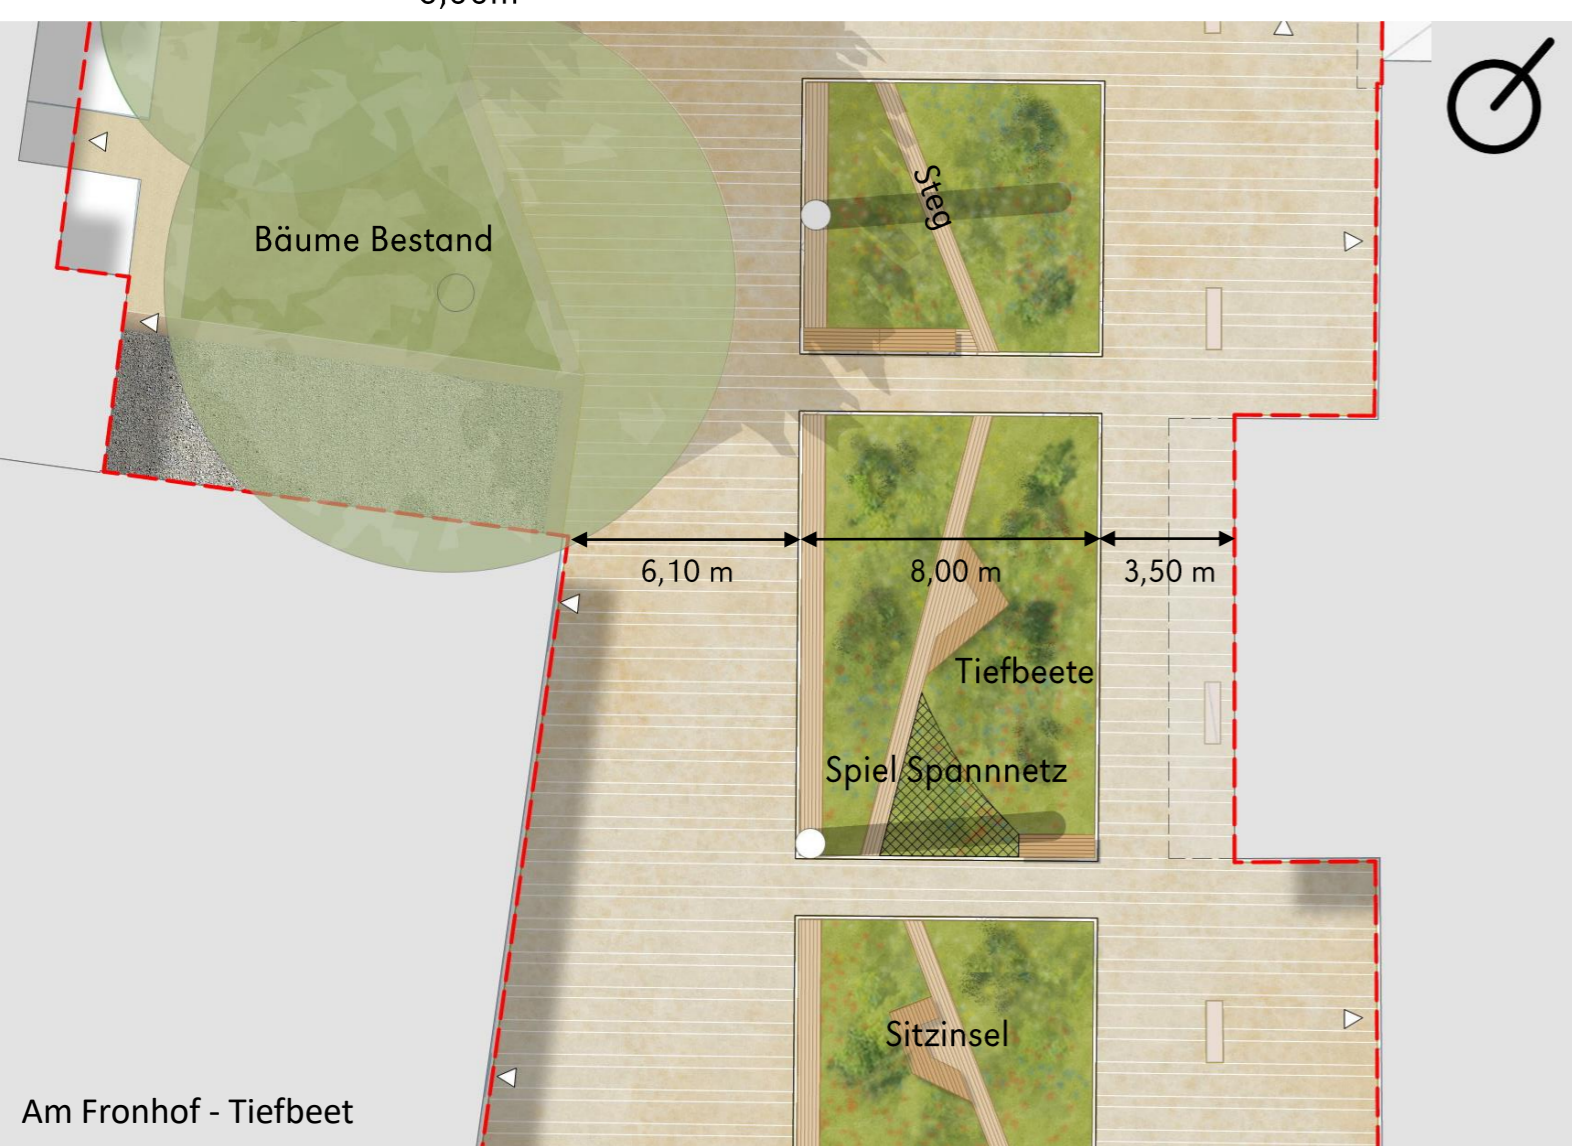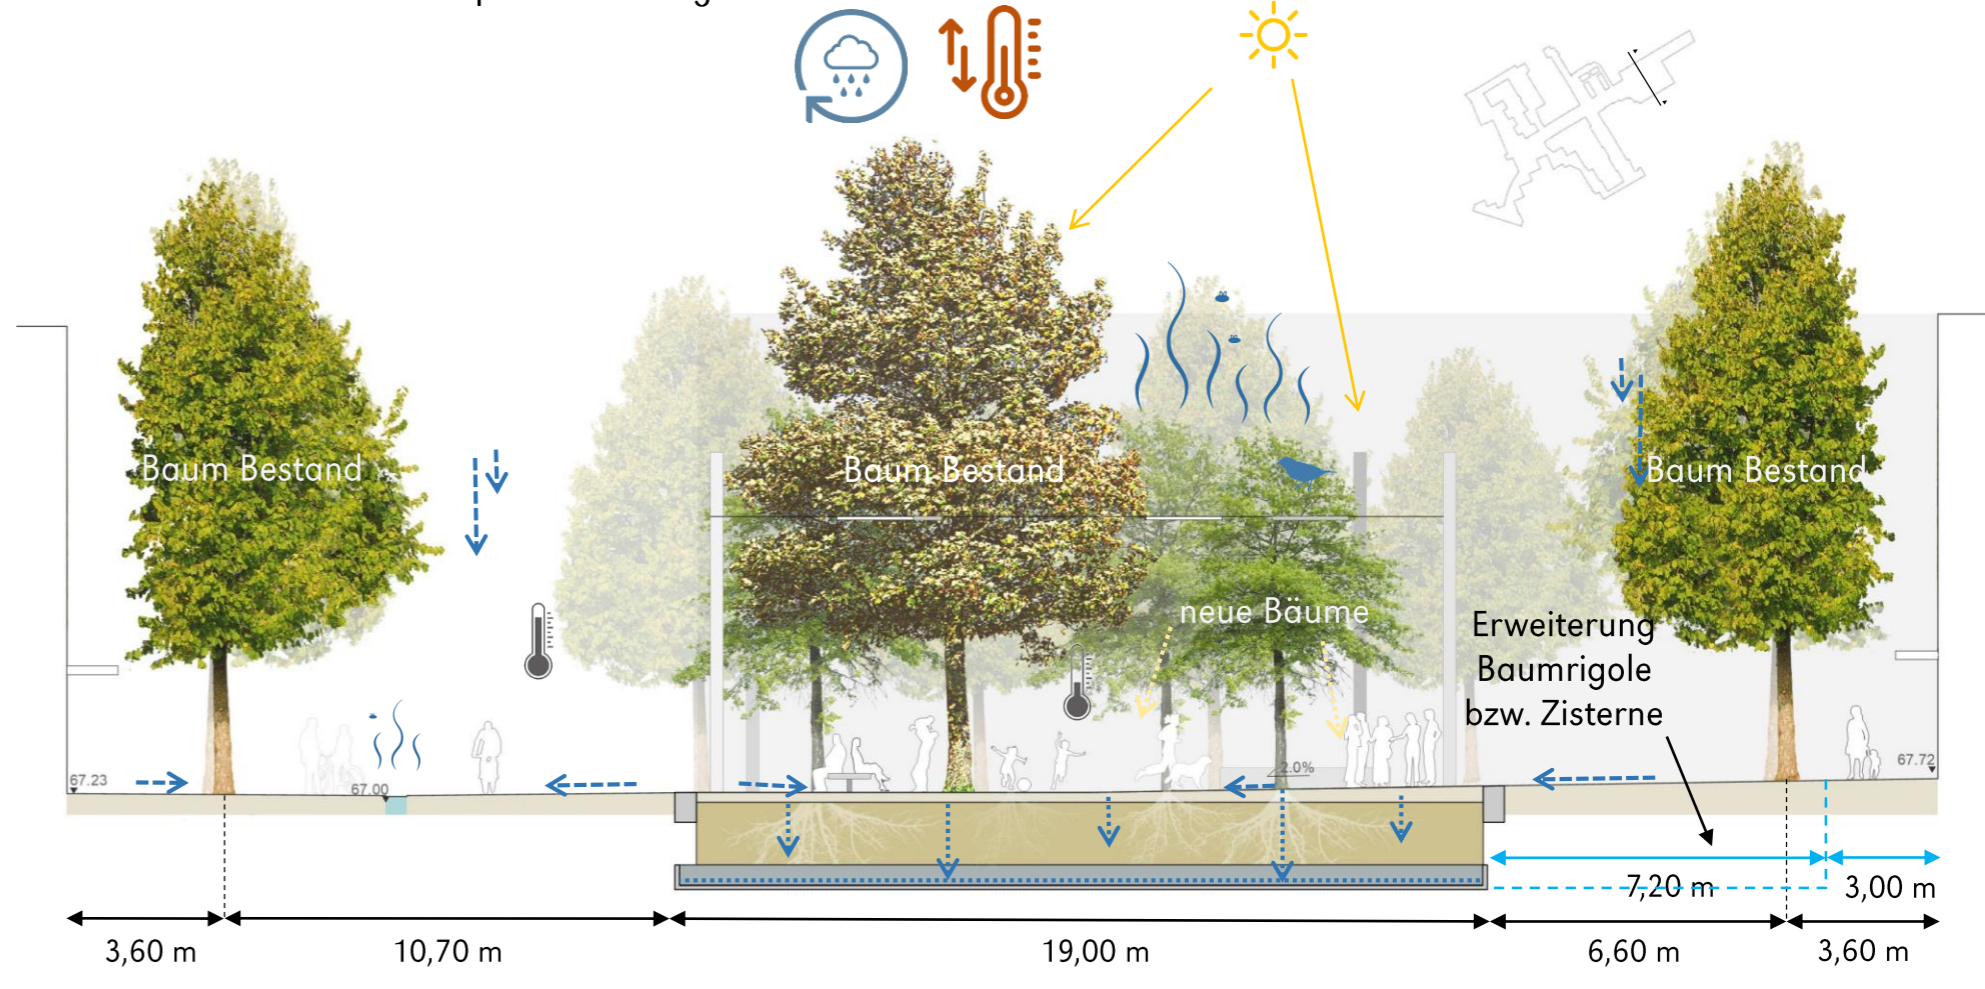

Am Fronhof - Tiefbeet



Wasserlinie: Sovereign Square – Leeds GB | re-form landscape



Versickerungsfähiger Belag – Rasenstein: Passeig de Saint Joan – Barcelona SP | Lola



Tiefbeet: Jakt- u. Lövängsgatan – Stockholm S Andersson Jönsson Landskapsarkitekter

INSPIRATION



LEGENDE

SPIELKONZEPT

- dezentrale Spielangebote
- 1 Kletterskulptur
- 2 Rohrtelefon
- 3 Kletterstange
- 4 Trittbalken
- 5 Spannnetz
- beispielbare Wasserelemente
- 6 Brunnen
- 7 Wasserlinie
- 8 mögliche Spielbereich Pavillon

FREIZEITKONZEPT

- Aufenthalt im Grün
- 9 Pergola Hof Michaelshof
- 10 Baumhain Theaterplatz
- 11 Pergola am Michaelshof
- Veranstaltungsflächen
- 11 Pergola am Michaelshof
- 12 Theaterplatz
- 13 Michaelplatz
- 14 Am Fronhof/Michaelplatz
- 15 Am Fronhof

Piktographische Darstellung Programm Innenstadt Bad Godesberg

SITZMÖGLICHKEITEN TYPOLOGIE

- | | | | | | |
|---|--|---|---|---|---|
| <ul style="list-style-type: none"> — Banktyp „Gerade“
Theaterplatz: 6 Stück
Am Michaelshof: 8 Stück
Am Fronhof: 2 Stück GESAMT: 16 Stück | <ul style="list-style-type: none"> — Banktyp „Lang“
Am Fronhof: 3 Stück GESAMT: 3 Stück | <ul style="list-style-type: none"> — Banktyp „Lounge“
Theaterplatz: 1 Stück
Am Fronhof: 1 Stück GESAMT: 2 Stück | <ul style="list-style-type: none"> ■ Banktyp „Holzdeck“
Am Fronhof: 1 Stück GESAMT: 1 Stück | <ul style="list-style-type: none"> ▲ Bank bzw. Holzdeck „Baumeinfassung“
Brunnenallee: 1 Stück GESAMT: 1 Stück | <ul style="list-style-type: none"> — Bank integriert mit dem Tiefbett Am Fronhof: 6 Stück GESAMT: 6 Stück |
|---|--|---|---|---|---|